



**PROPOSED SITE PLAN FOR PLOT No. 06
NIDHI RICE MILL**

SEMI URBAN INDUSTRIAL AREA , SEONI.

**Owner: Smt. PRANITA CHORADIA
W/O SHRI GYAN CHORADIA**

STATEMENT OF AREA

TOTAL AREA	2509.29 Sq.Mt.(27000 Sq.Ft.)
PROPOSED B/U AREA	1129.18 Sq.Mt.
OPEN / M O S	1388.11 Sq.Mt.



स्थल अनुमोदन


SOUTH
P.No.19
HYDRY IRON
INDUSTRIES

म.प्र. नगर तथा ग्राम निवेश अधिनियम १९७३ की धारा ३०(३)
एवं म.प्र. भूमि विकास नियम १९८४ के नियम २ (५)
एवं २७ के अन्तर्गत यदि निवेश अनुज्ञा दी गई है।
संलग्न पत्र क्रं. ६८५/३६ दि. २१/३/१४
में दी गई शर्तों के अनुसार।

Dr. G. Prashant
सयुक्त संचालक
नगर तथा ग्राम निवेश
जिला कार्यालय छिन्दवाड़ा

द्रवृति की ३ वर्ष अवधि दि. २१/३/१४

**SCALE 1:500
ALL DIMENSION IN METERS**

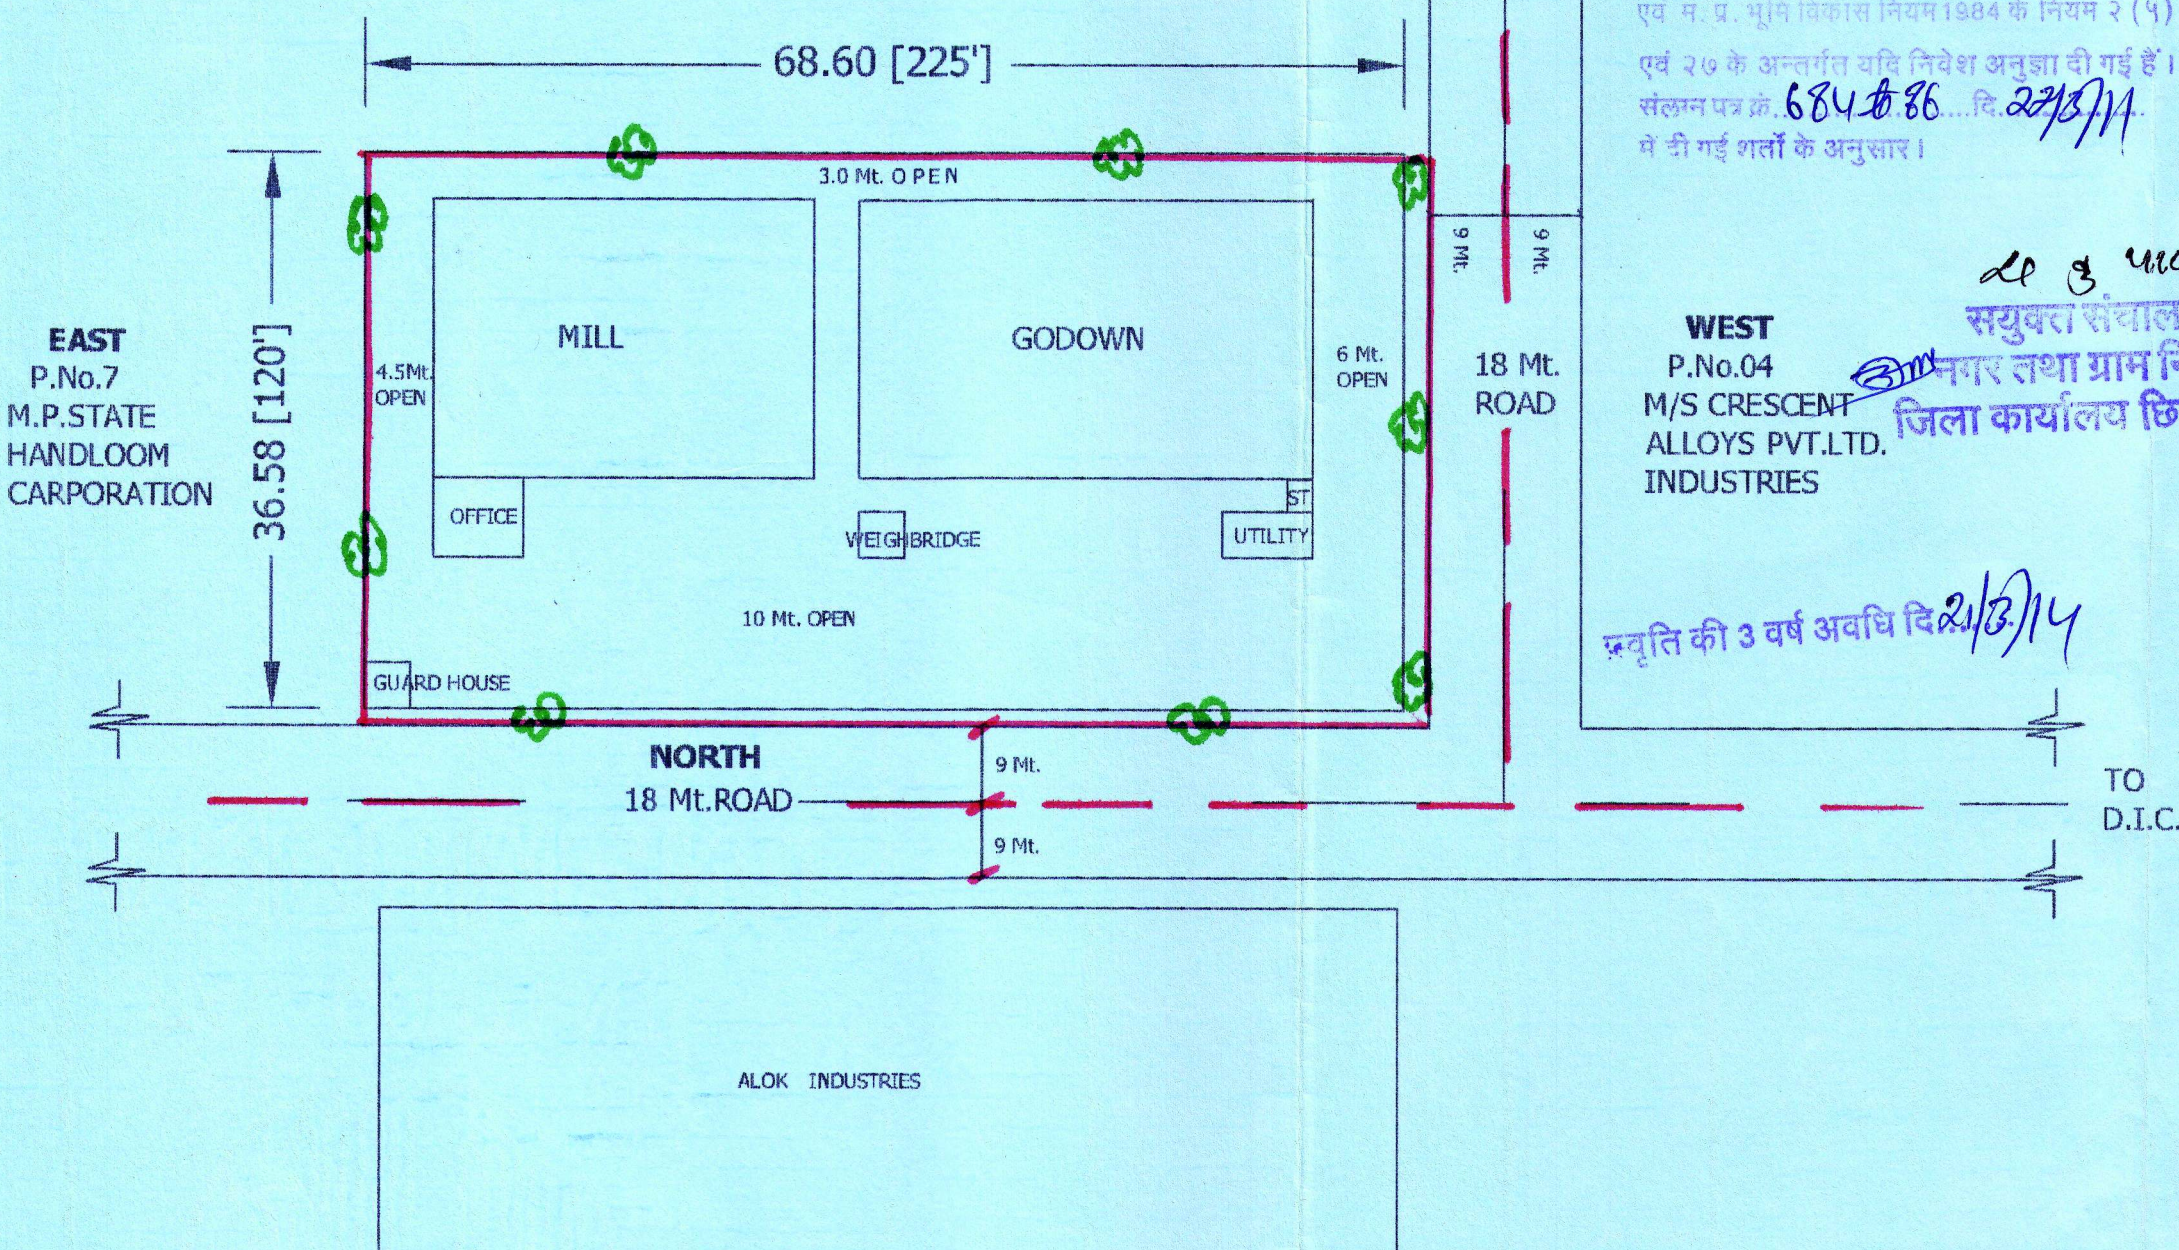

OWNER SIG.

ENGINEER SIG.

Prashant Jain
Er. PRASHANT JAIN
Regd. Civil Engineer
Municipal Council/P.W.D.
SEONI (M.P.)

ASSOCIATE ENGINEERS

1, RAM MANDIR COMPLEX GANDHI CHOWK SEONI (M.P)
PHONE Nos.221300,223806, e mail: engineer_sni@yahoo.com