


**PROPOSED SITE PLAN FOR 12000 KG CAPACITY GODOWN OF GAIS CYLINDER AT PALARI DISTT. SEONI, MOUZA PALARI PH.NO. 44, KH.NO. PART OF 311, R.N.M. SEONI -1, TAH. & DISTT. SEONI BELONGING TO SHRI SUNIL NAHAR S/O SHRI BHANVAR LAL NAHAR BARAPATTHAR SEONI (M.P.)**

**AREA STATEMENT**


TOTAL PLANNING AREA	= 4000.0 Sqm.
PROPOSED GAIS GODOWN AREA	= 1088.0 Sqm.
GAIS GODOWN BUILTUP AREA	= 140.0 Sqm.
OPEN (MOS)	= 948.0 Sqm.
ROAD AREA	= 567.0 Sqm.
FUTURE EXPENSION	= 2345.0 Sqm.

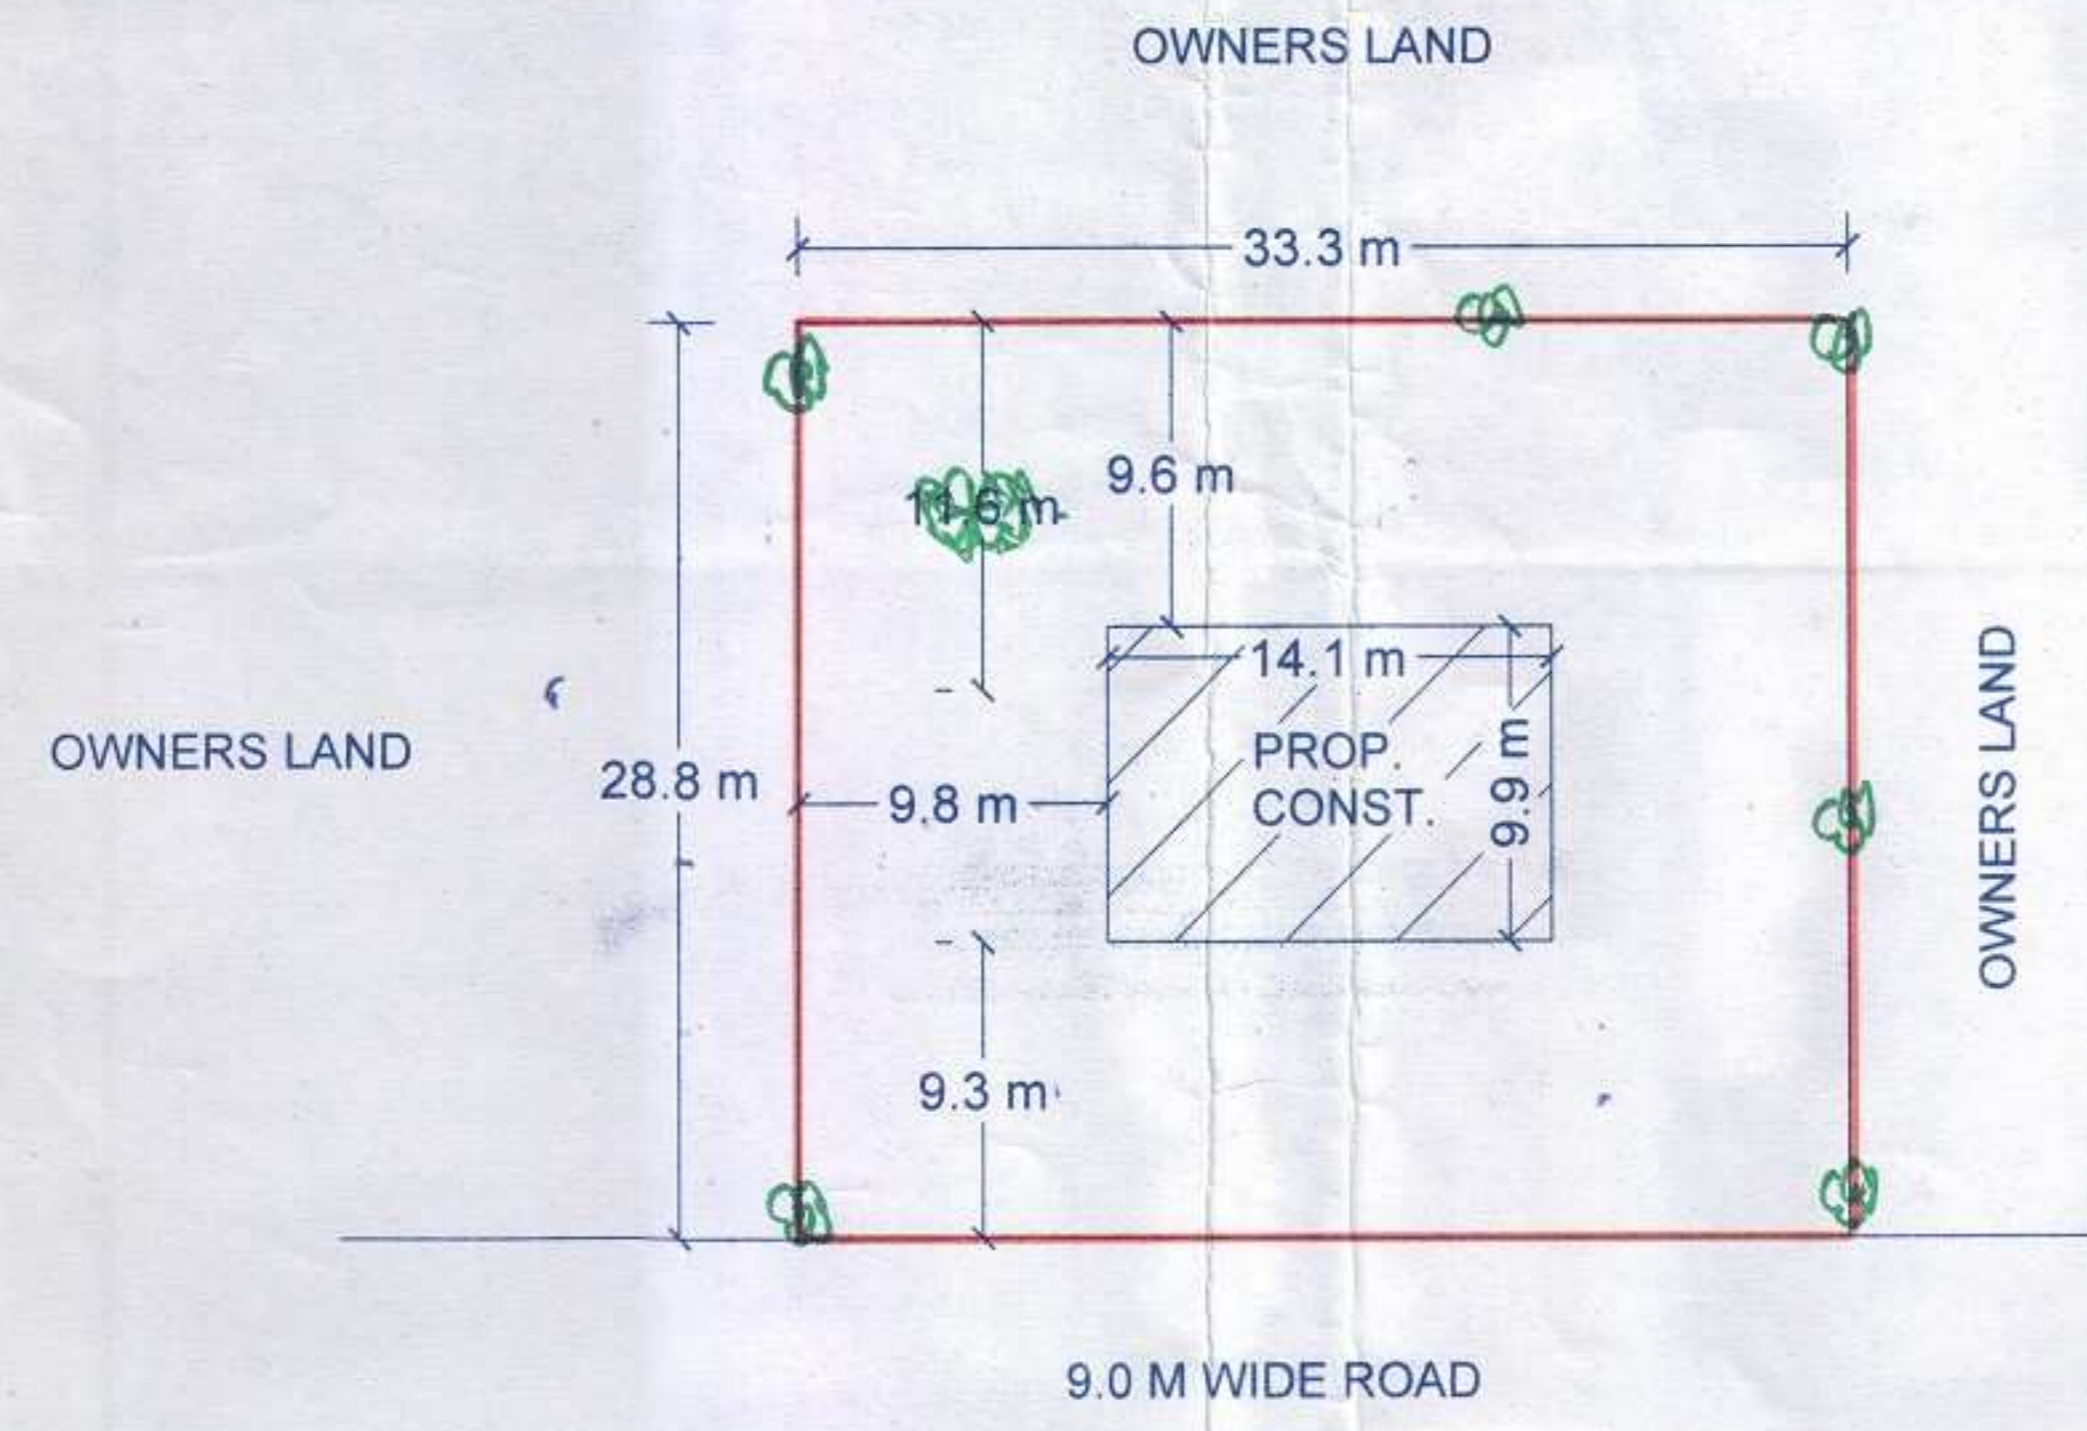


**स्थल अनुमोदन**

म.प्र. नगर तथा ग्राम निवेश अधिनियम १९७३ की धारा ३०(३) एवं म. प्र. भूमि विकास नियम १९८४ के नियम २ (५) एवं २७ के अन्तर्गत यदि निवेश अनुज्ञा की गई है।  
 अर्जन पत्र क्र. १६५/६६६ दि. २१/११/१४ में दी गई शर्तों के अनुसार।


२१/११/१४  
 सयुक्त संचालक  
 नगर तथा ग्राम निवेश  
 जिला कार्यालय, चिन्डवाड़ा  
 प्रयुक्ति की ३ वर्ष अवधि दि. १/११/१४

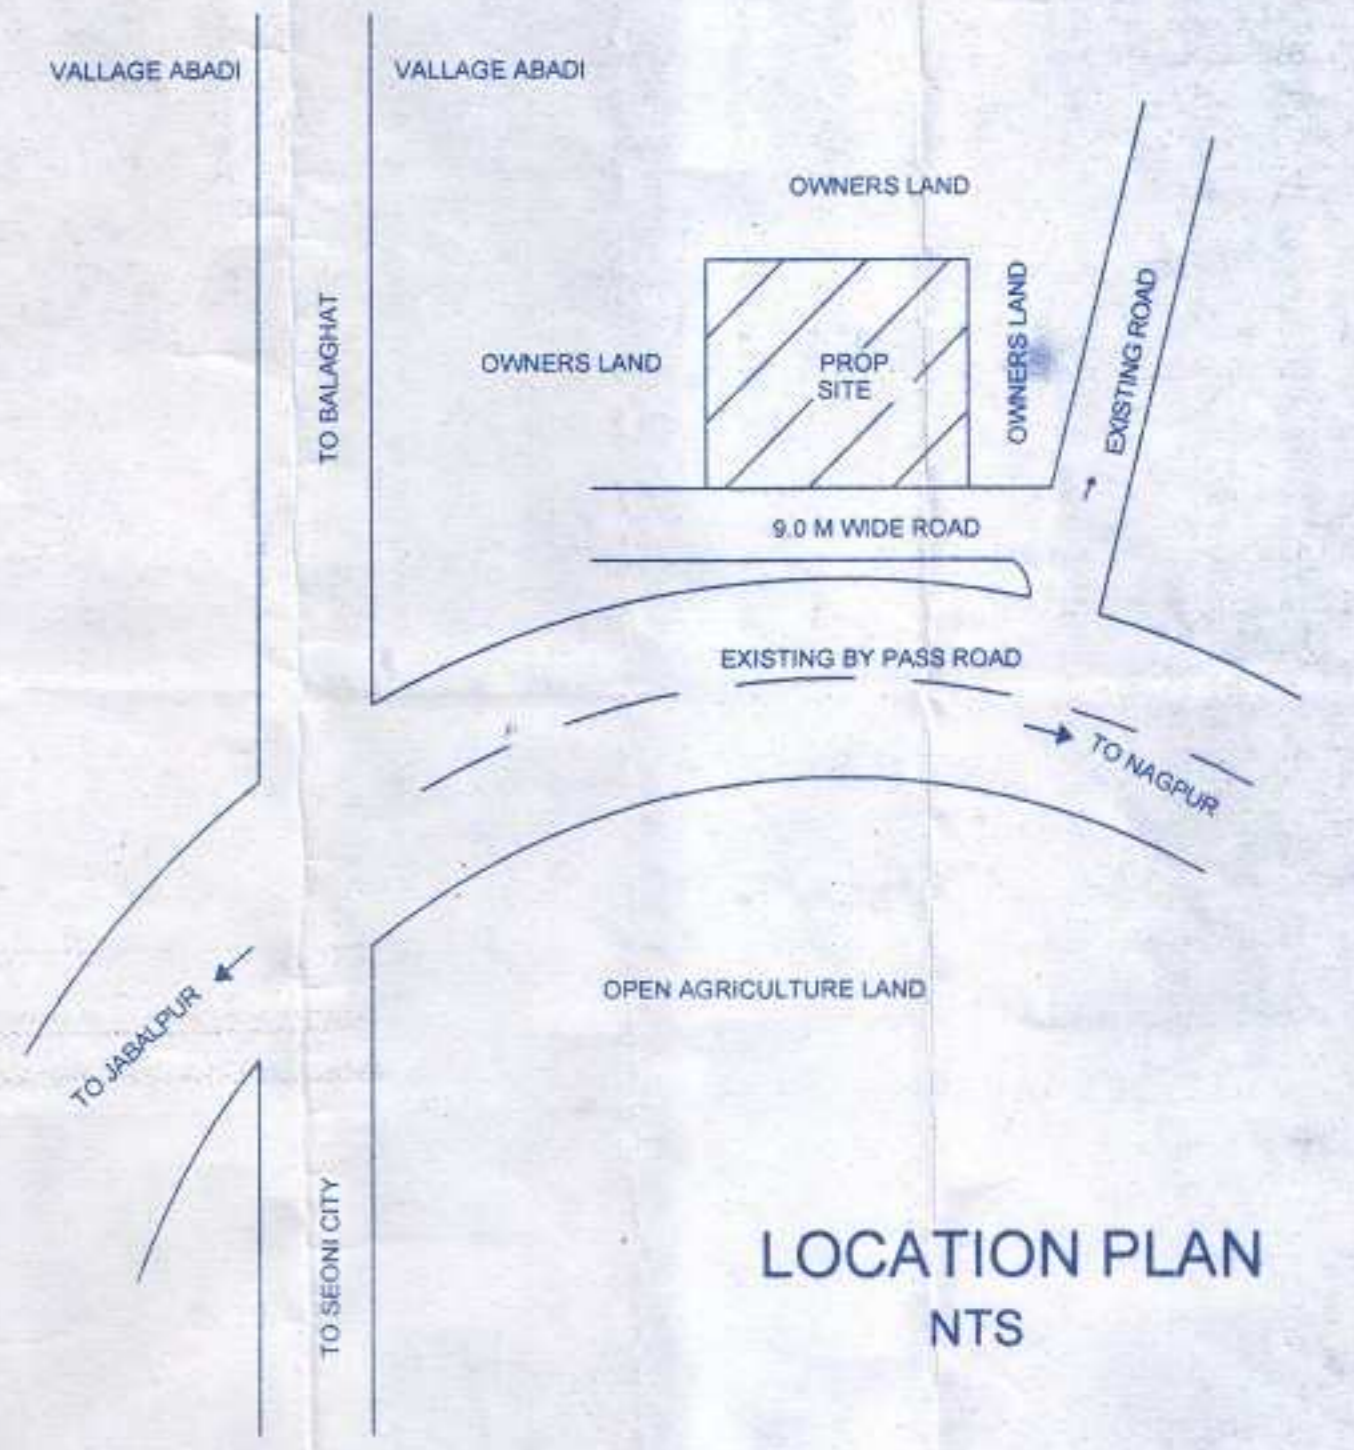

**LOCATION PLAN NTS**

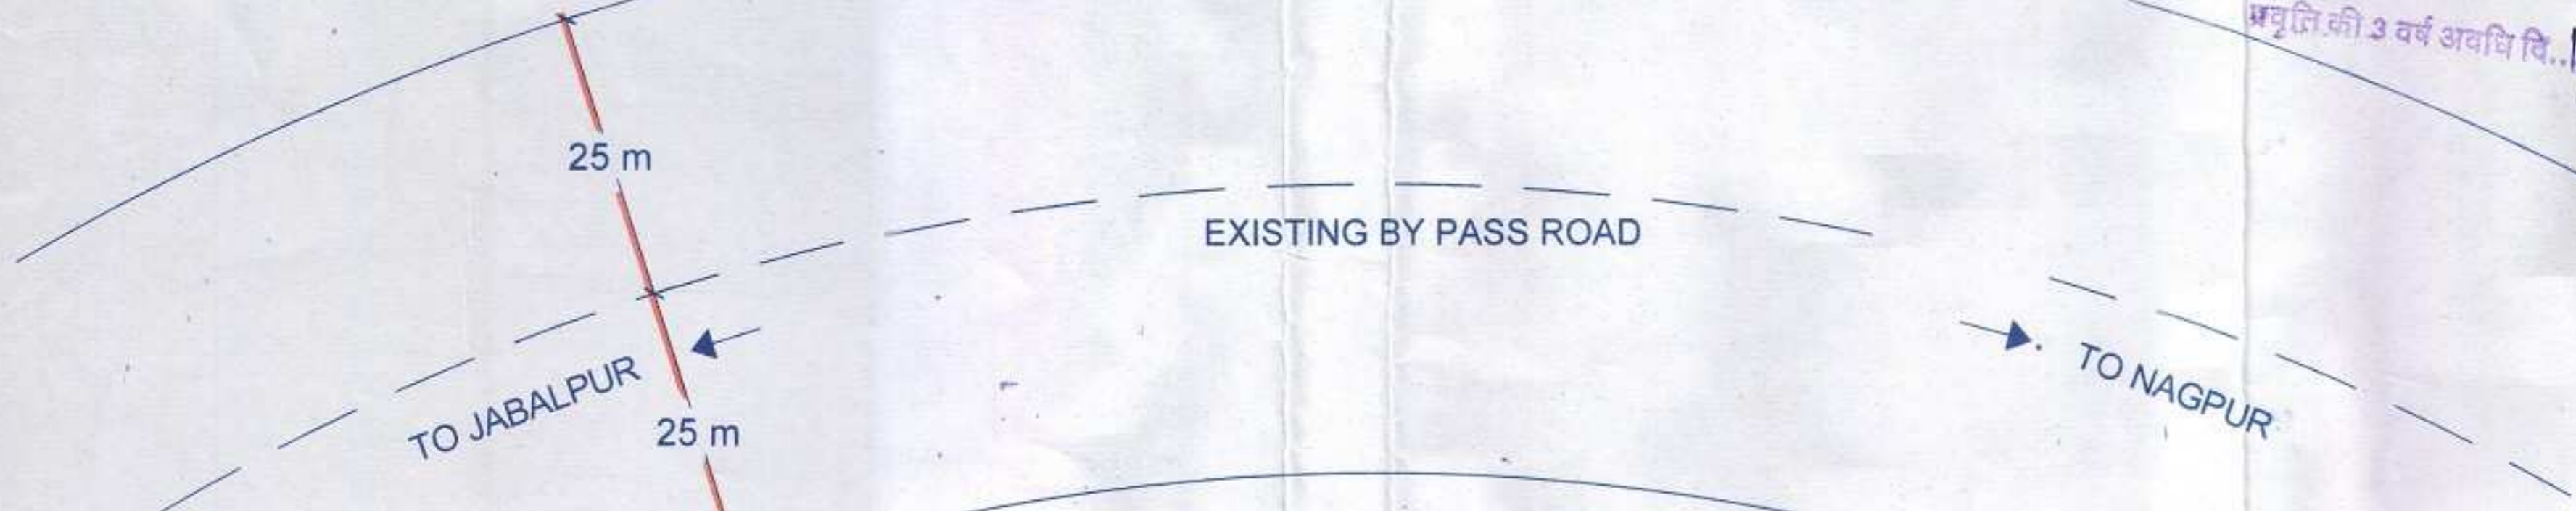

**KEY PLAN**

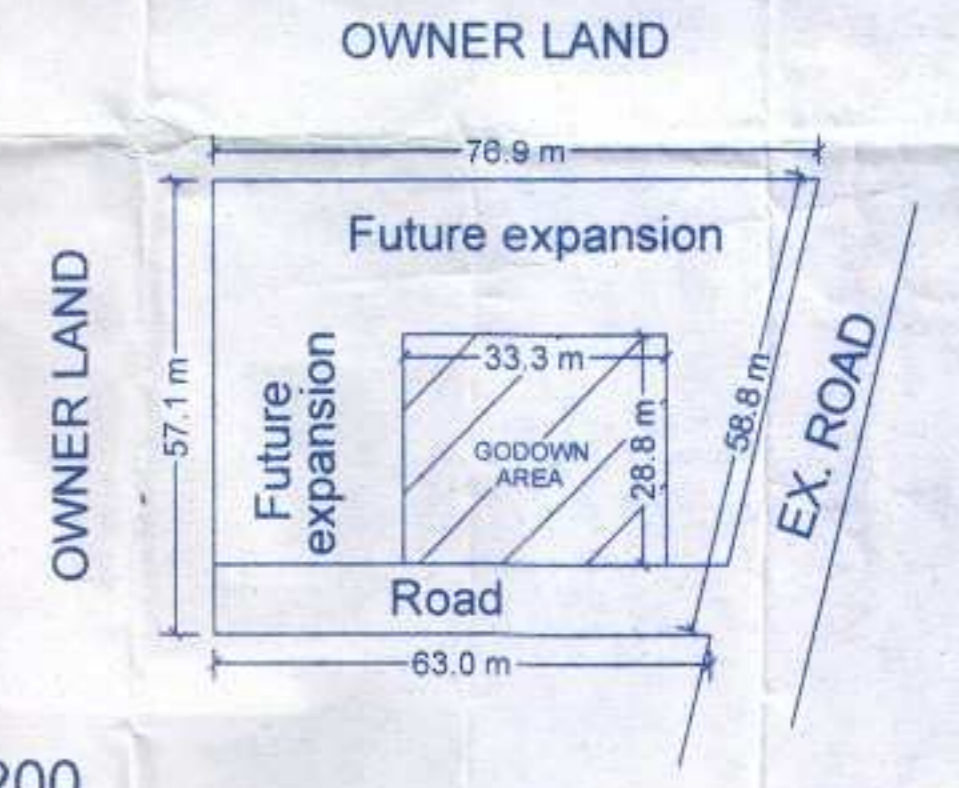

**SCALE 1:1200**

**OWNER SUNIL NAHAR**

**SCALE 1:300**

**ENGINEER**  
**SANDEEP JAISWAL**  
 Civil Engineer 4/T&CP/CWA  
 NARSINGPUR ROAD, CHHINDWARA  
 MOB. 98272 02788

**Sandeep Jaiswal**  
 Consultant Engineer  
 Reg.No.- 62 NP/MC/PWD/2011-12  
 4 T&CP/CWA/2011-12  
 Chhindwara (M.P.)